


LEGENDA VYUŽITÍ PLOCH - 2.NP

- SPOLEČNÉ PROSTORY - CHODBY
- SPOLEČNÉ PROSTORY - VÝSTAVNÍ PLOCHY
- VOLNOČASOVÉ AKTIVITY, VZDĚLÁVÁNÍ
- VOLNOČASOVÉ AKTIVITY - ZÁZEMÍ
- VOLNOČASOVÉ AKTIVITY - HYGIENICKÁ ZAŘÍZENÍ
- ADMINISTRATIVA, ZAMĚSTNANCI
- SPOLEČNÉ PROSTORY UBYTOVÁNÍ
- UBYTOVÁNÍ - APARMÁN 1
- UBYTOVÁNÍ - APARMÁN 2
- UBYTOVÁNÍ - APARMÁN 3
- UBYTOVÁNÍ - APARMÁN 4

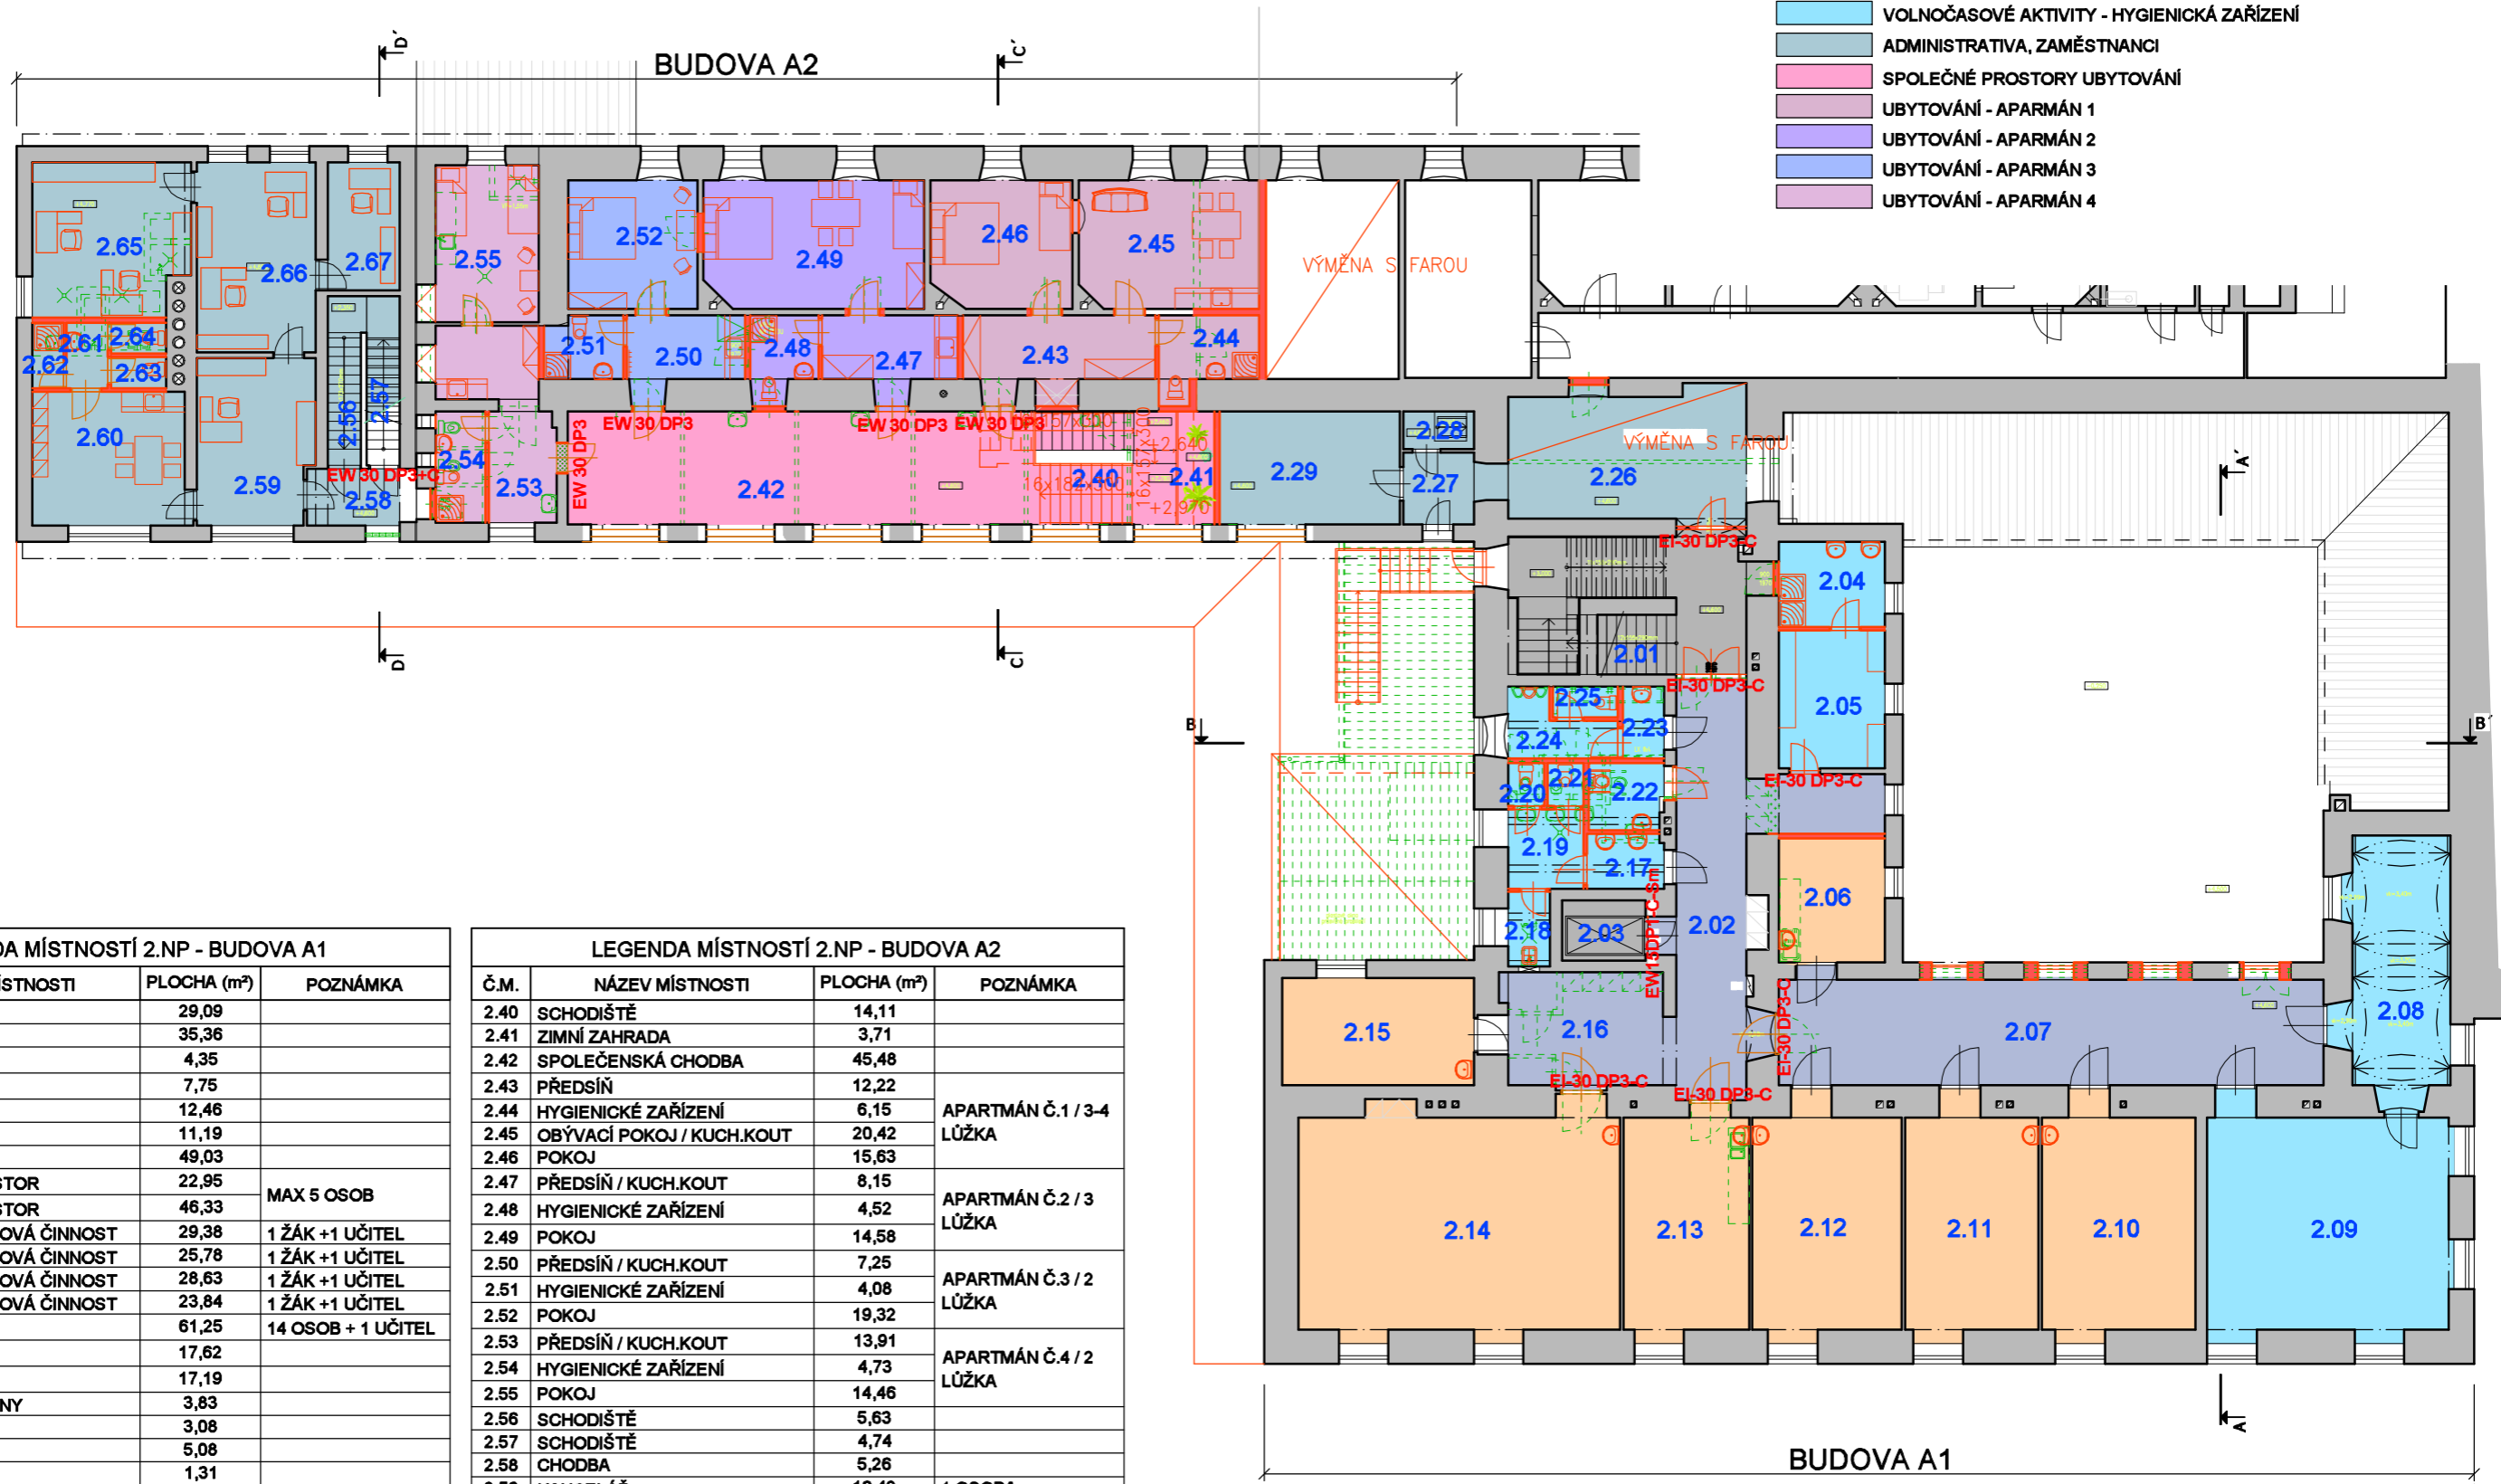

LEGENDA MÍSTNOSTÍ 2.NP - BUDOVA A1

| Č.M. | NÁZEV MÍSTNOSTI | PLOCHA (m²) | POZNÁMKA |
|------|--------------------------|-------------|--------------------|
| 2.01 | SCHODIŠTĚ | 29,09 | |
| 2.02 | CHODBA | 35,36 | |
| 2.03 | VÝTAH | 4,35 | |
| 2.04 | UMÝVÁRNA | 7,75 | |
| 2.05 | ŠATNA | 12,46 | |
| 2.06 | KABINET | 11,19 | |
| 2.07 | RELAX ZÓNA | 49,03 | |
| 2.08 | VÝSTAVNÍ PROSTOR | 22,95 | |
| 2.09 | VÝSTAVNÍ PROSTOR | 46,33 | MAX 5 OSOB |
| 2.10 | UČEBNA - ZÁJMOVÁ ČINNOST | 29,38 | 1 ŽÁK +1 UČITEL |
| 2.11 | UČEBNA - ZÁJMOVÁ ČINNOST | 25,78 | 1 ŽÁK +1 UČITEL |
| 2.12 | UČEBNA - ZÁJMOVÁ ČINNOST | 28,63 | 1 ŽÁK +1 UČITEL |
| 2.13 | UČEBNA - ZÁJMOVÁ ČINNOST | 23,84 | 1 ŽÁK +1 UČITEL |
| 2.14 | ZKUŠEBNA | 61,25 | 14 OSOB + 1 UČITEL |
| 2.15 | KABINET | 17,62 | |
| 2.16 | RELAX ZÓNA | 17,19 | |
| 2.17 | PŘEDSÍŇ WC ŽENY | 3,83 | |
| 2.18 | ÚKLID | 3,08 | |
| 2.19 | CHODBA WC | 5,08 | |
| 2.20 | WC ŽENY | 1,31 | |
| 2.21 | WC ŽENY | 1,31 | |
| 2.22 | BEZBARIÉROVÉ WC | 4,47 | |
| 2.23 | PŘEDSÍŇ WC MUŽI | 2,77 | |
| 2.24 | CHODBA / PISOÁŘ | 5,22 | |
| 2.25 | WC MUŽI | 1,71 | |
| 2.26 | KANCELÁŘ | 27,25 | |
| 2.27 | CHODBA | 5,45 | |
| 2.28 | VSTUP NA PŮDU | 2,28 | |
| 2.29 | SERVER | 17,44 | |

LEGENDA MÍSTNOSTÍ 2.NP - BUDOVA A2

| Č.M. | NÁZEV MÍSTNOSTI | PLOCHA (m²) | POZNÁMKA |
|------|---------------------------|-------------|--------------------------|
| 2.40 | SCHODIŠTĚ | 14,11 | |
| 2.41 | ZIMNÍ ZAHRAHA | 3,71 | |
| 2.42 | SPOLEČENSKÁ CHODBA | 45,48 | |
| 2.43 | PŘEDSÍŇ | 12,22 | |
| 2.44 | HYGIENICKÉ ZAŘÍZENÍ | 6,15 | APARTMÁN Č.1 / 3-4 LŮŽKA |
| 2.45 | OBÝVACÍ POKOJ / KUCH.KOUT | 20,42 | |
| 2.46 | POKOJ | 15,63 | |
| 2.47 | PŘEDSÍŇ / KUCH.KOUT | 8,15 | |
| 2.48 | HYGIENICKÉ ZAŘÍZENÍ | 4,52 | APARTMÁN Č.2 / 3 LŮŽKA |
| 2.49 | POKOJ | 14,58 | |
| 2.50 | PŘEDSÍŇ / KUCH.KOUT | 7,25 | |
| 2.51 | HYGIENICKÉ ZAŘÍZENÍ | 4,08 | APARTMÁN Č.3 / 2 LŮŽKA |
| 2.52 | POKOJ | 19,32 | |
| 2.53 | PŘEDSÍŇ / KUCH.KOUT | 13,91 | |
| 2.54 | HYGIENICKÉ ZAŘÍZENÍ | 4,73 | APARTMÁN Č.4 / 2 LŮŽKA |
| 2.55 | POKOJ | 14,46 | |
| 2.56 | SCHODIŠTĚ | 5,63 | |
| 2.57 | SCHODIŠTĚ | 4,74 | |
| 2.58 | CHODBA | 5,26 | |
| 2.59 | KANCELÁŘ | 16,42 | 1 OSOBA |
| 2.60 | DENNÍ MÍSTNOST | 17,71 | |
| 2.61 | PŘEDSÍŇ WC | 2,29 | |
| 2.62 | SPRCHA | 1,73 | |
| 2.63 | WC ŽENY | 1,46 | |
| 2.64 | WC MUŽI | 1,44 | |
| 2.65 | KANCELÁŘ | 20,12 | 2 OSOBY |
| 2.66 | KANCELÁŘ | 19,44 | 2 OSOBY |
| 2.67 | KANCELÁŘ | 8,10 | 1 OSOBA |

- KONSTRUKCE PŮVODNÍ, STÁVAJÍCÍ
- KONSTRUKCE BOURANÉ
- KONSTRUKCE NOVÉ

STUDIE VYUŽITÍ KLÁŠTERA TRINITÁŘŮ V ZAŠOVÉ
PŮDORYS 2.NP - 1:200