


# PŮDORYS 3.NP

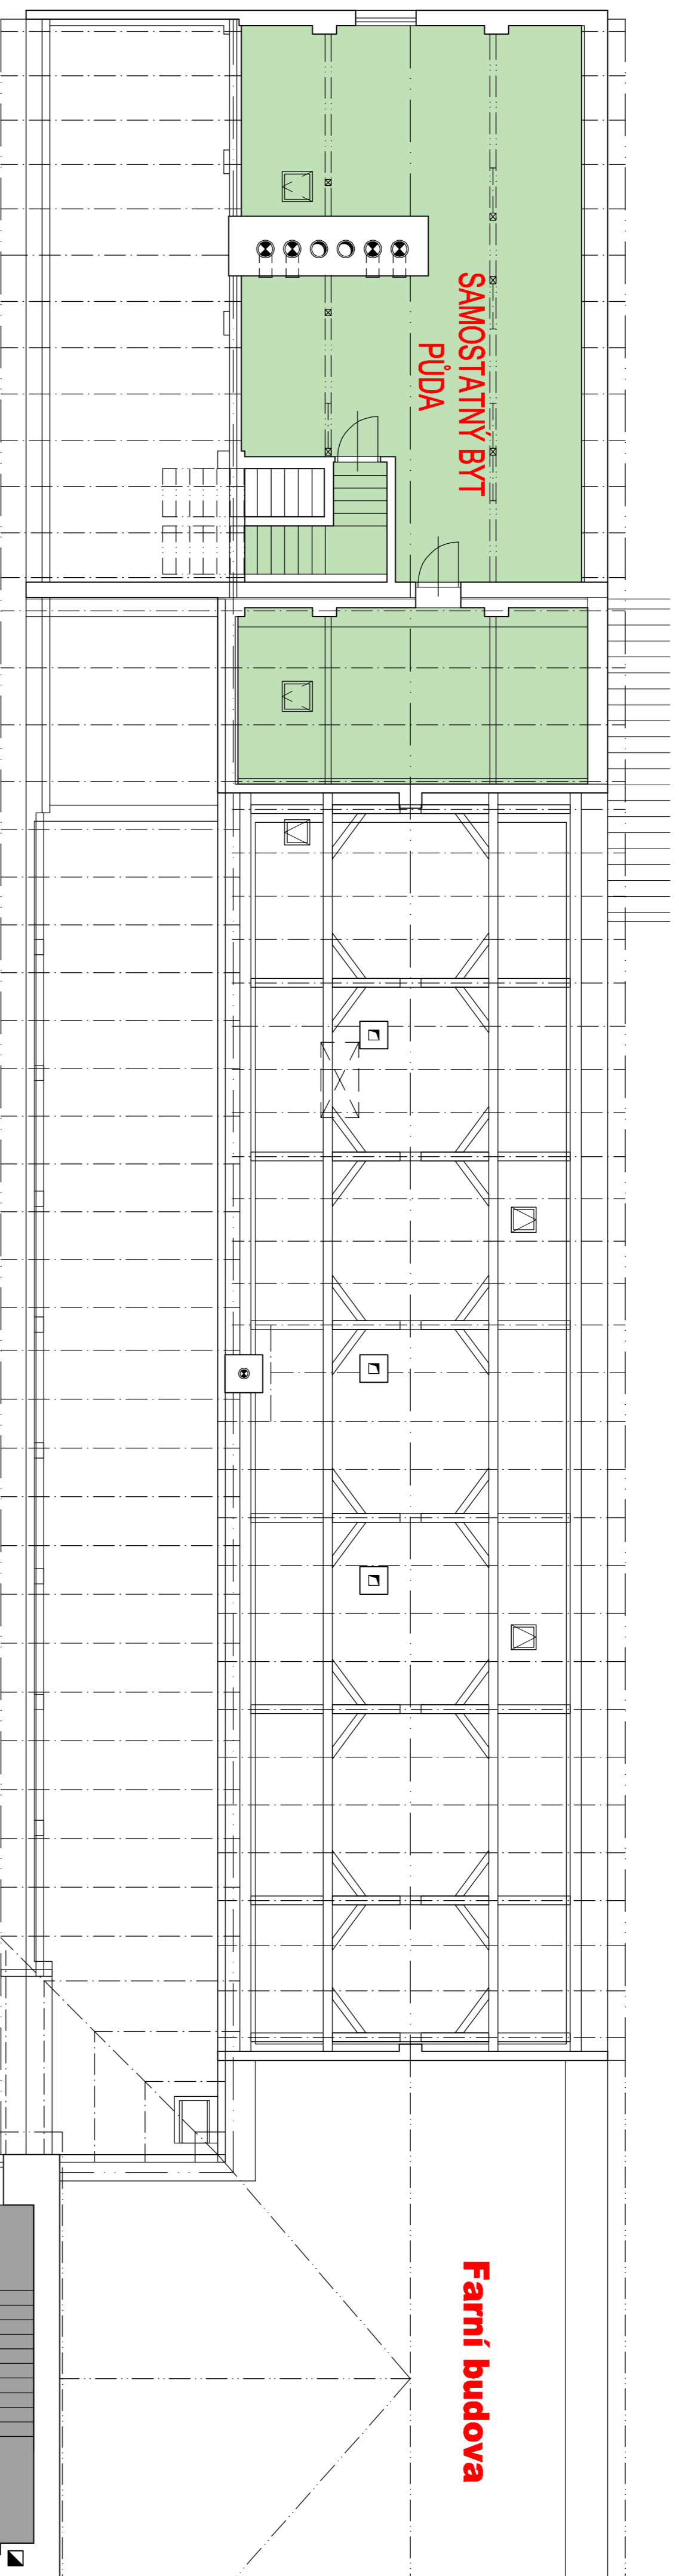

Farní budova

## STUDIE VYUŽITELNOSTI OBJEKTŮ KLÁŠTERA V ZAŠOVÉ KLÁŠTERNÍ BUDOVA PŮDORYS 3.NP

### LEGENDA

- SAMOSTATNÝ BYT
- SAMOSTATNÝ BYT (ZÁZEMÍ)
- TURISTICKÉ UBYTOVÁNÍ
- TURISTICKÉ UBYTOVÁNÍ (ZÁZEMÍ)

